


福島県立安積高等学校本校

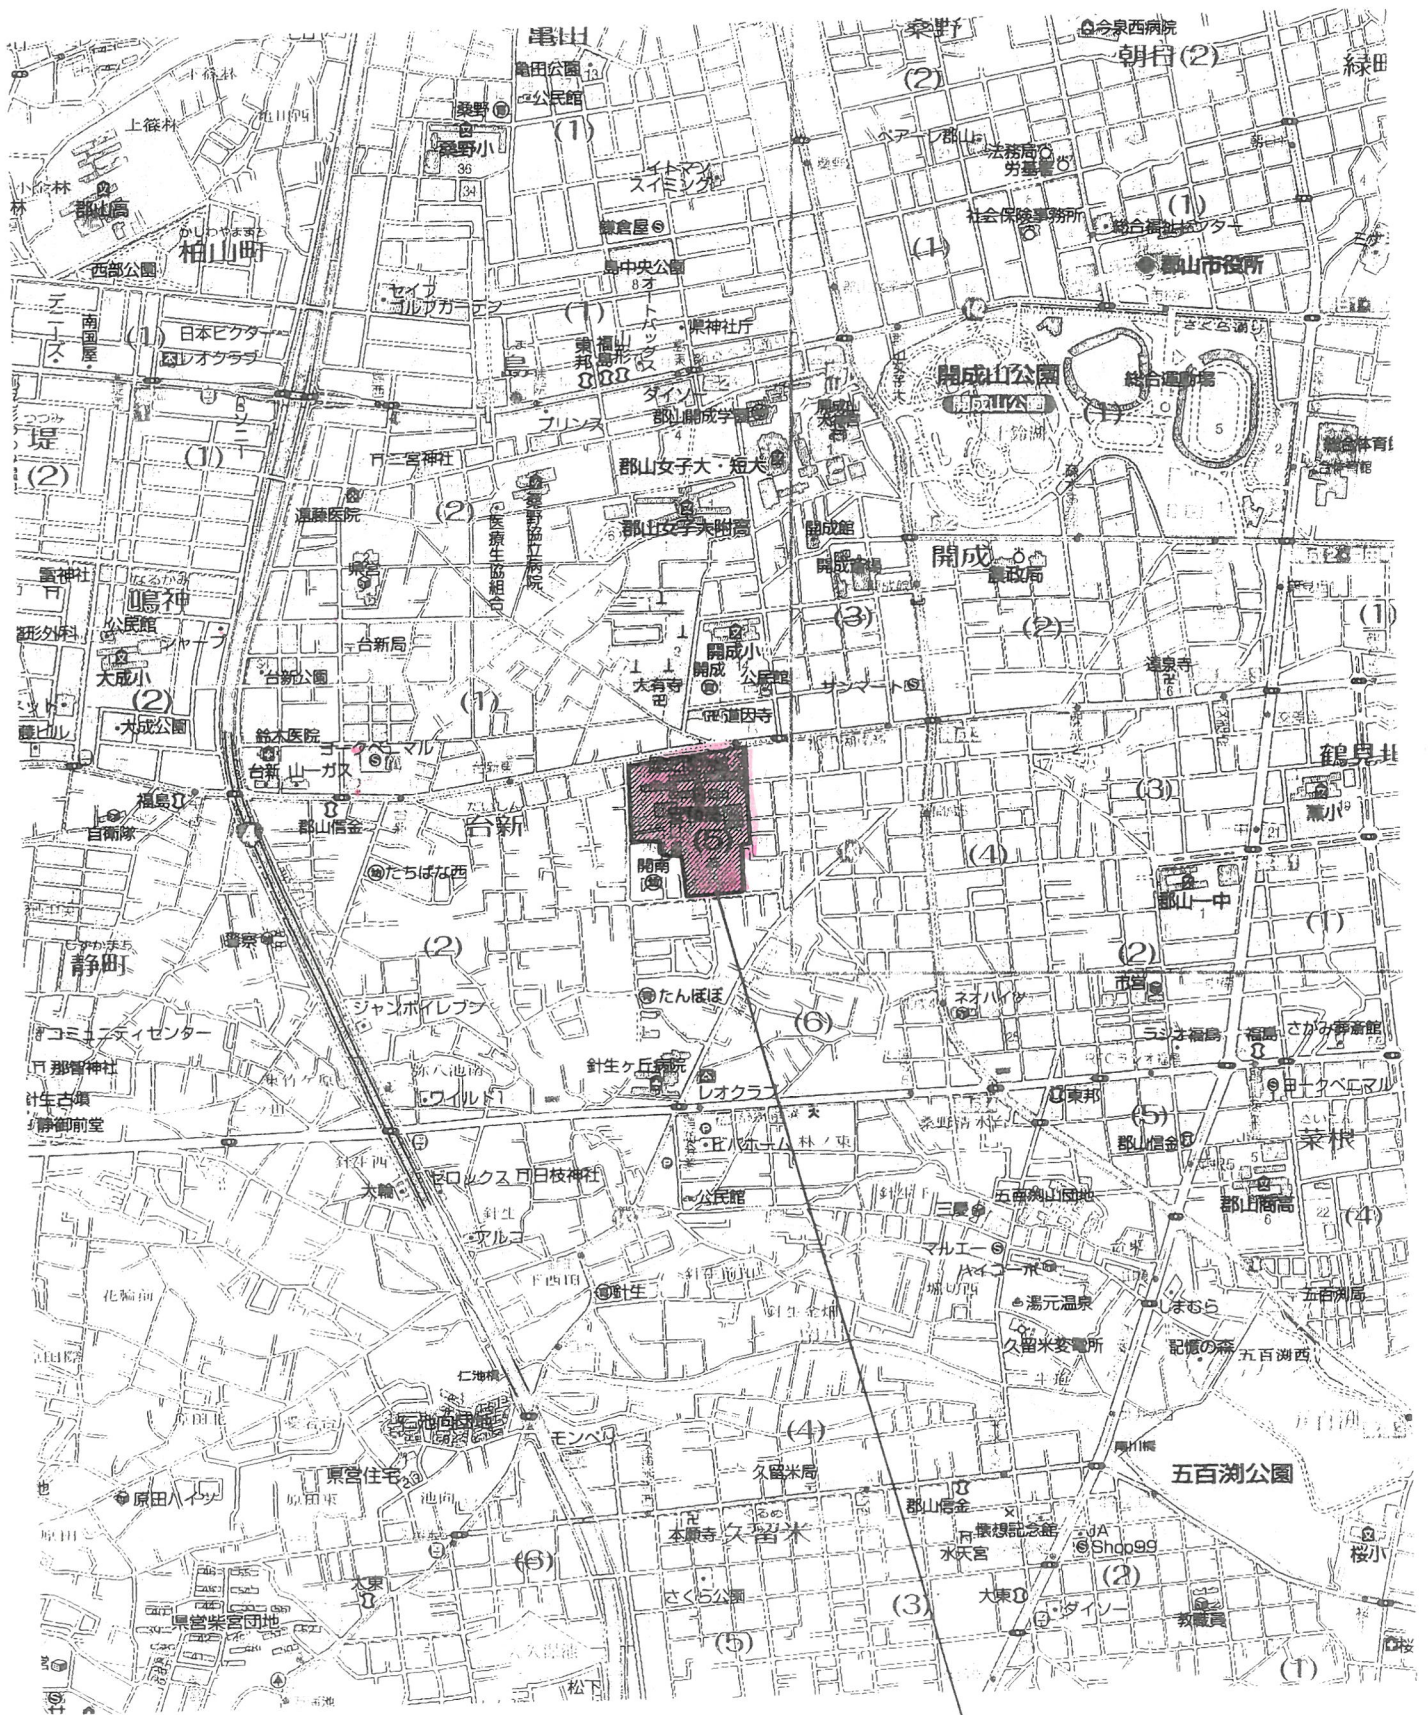

付近見取図


履行場所：福島県立安積高等学校
 本校：郡山市開成五丁目25番63号

福島県立安積高等学校本校 校舎配置図


県道 郡山湖南線 幅員 8.000

市道 幅員 5.000


市道 幅員 5.000

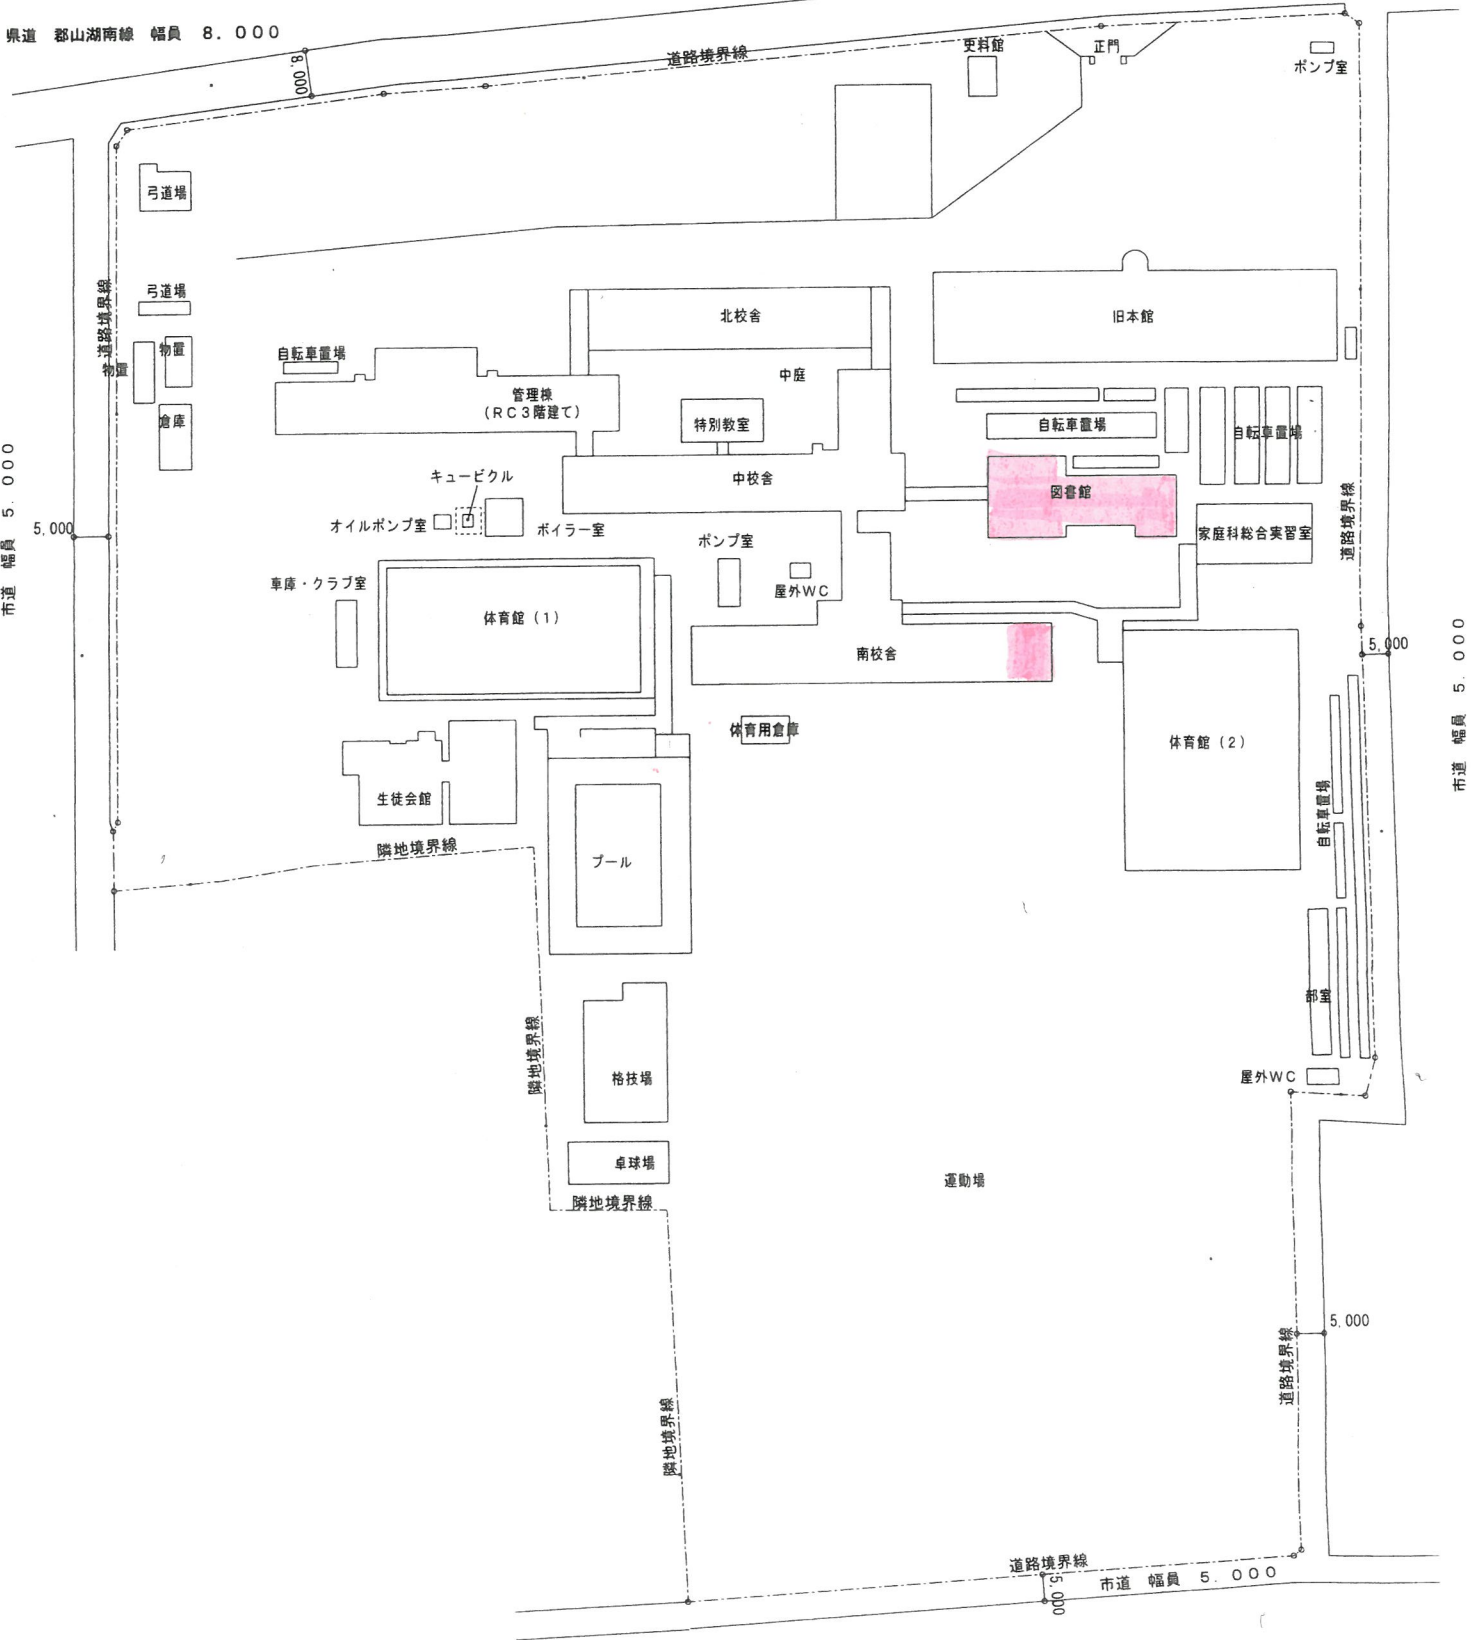


安積高等学校 令和4年度校舎平面図

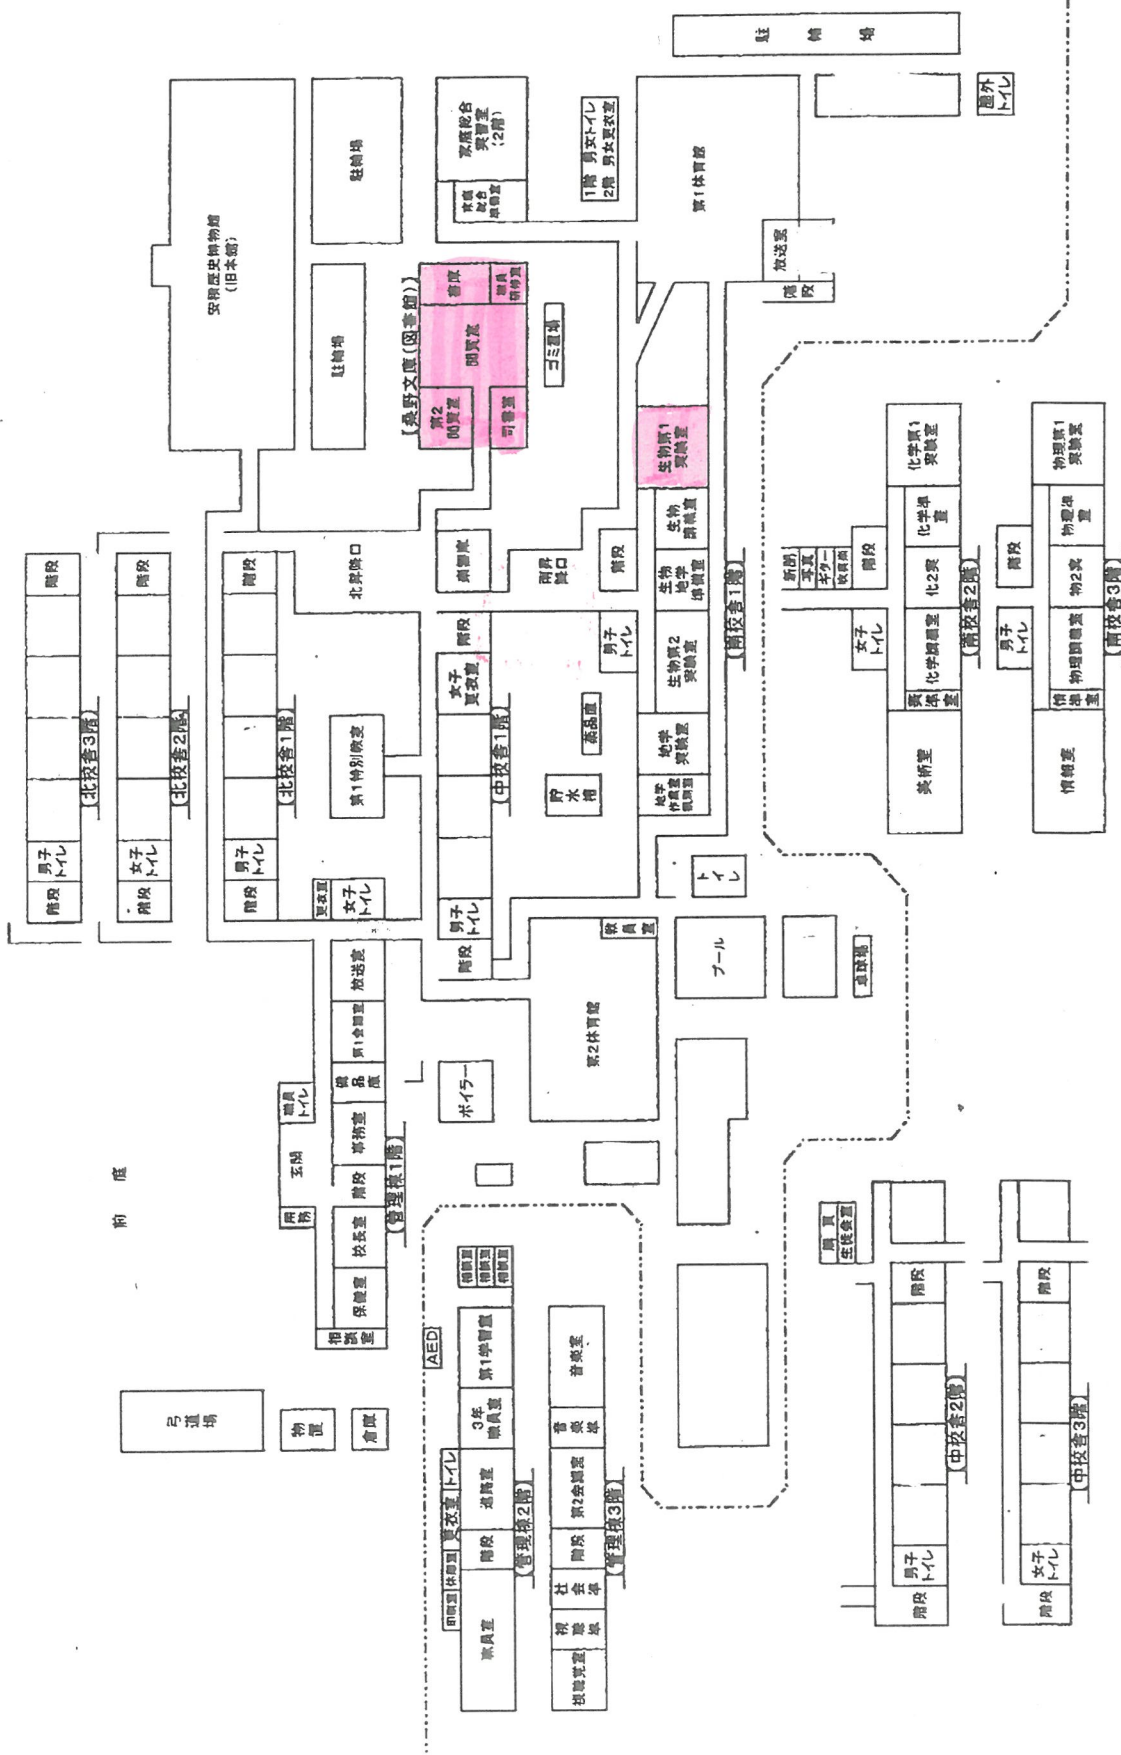


福島県立安積高等学校御館校 学校位置図

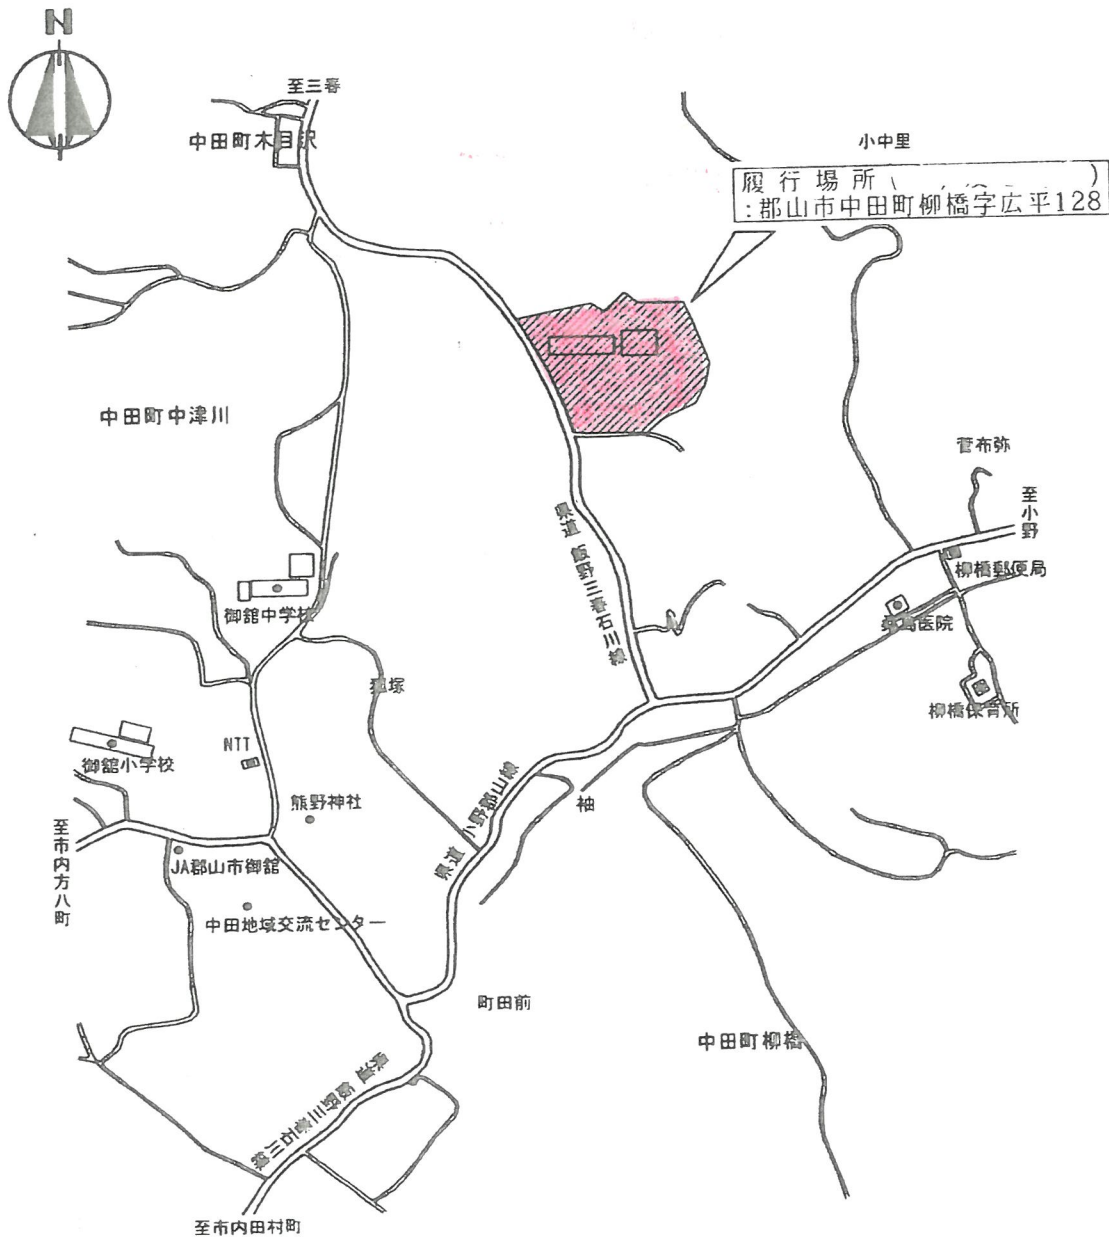

案内図

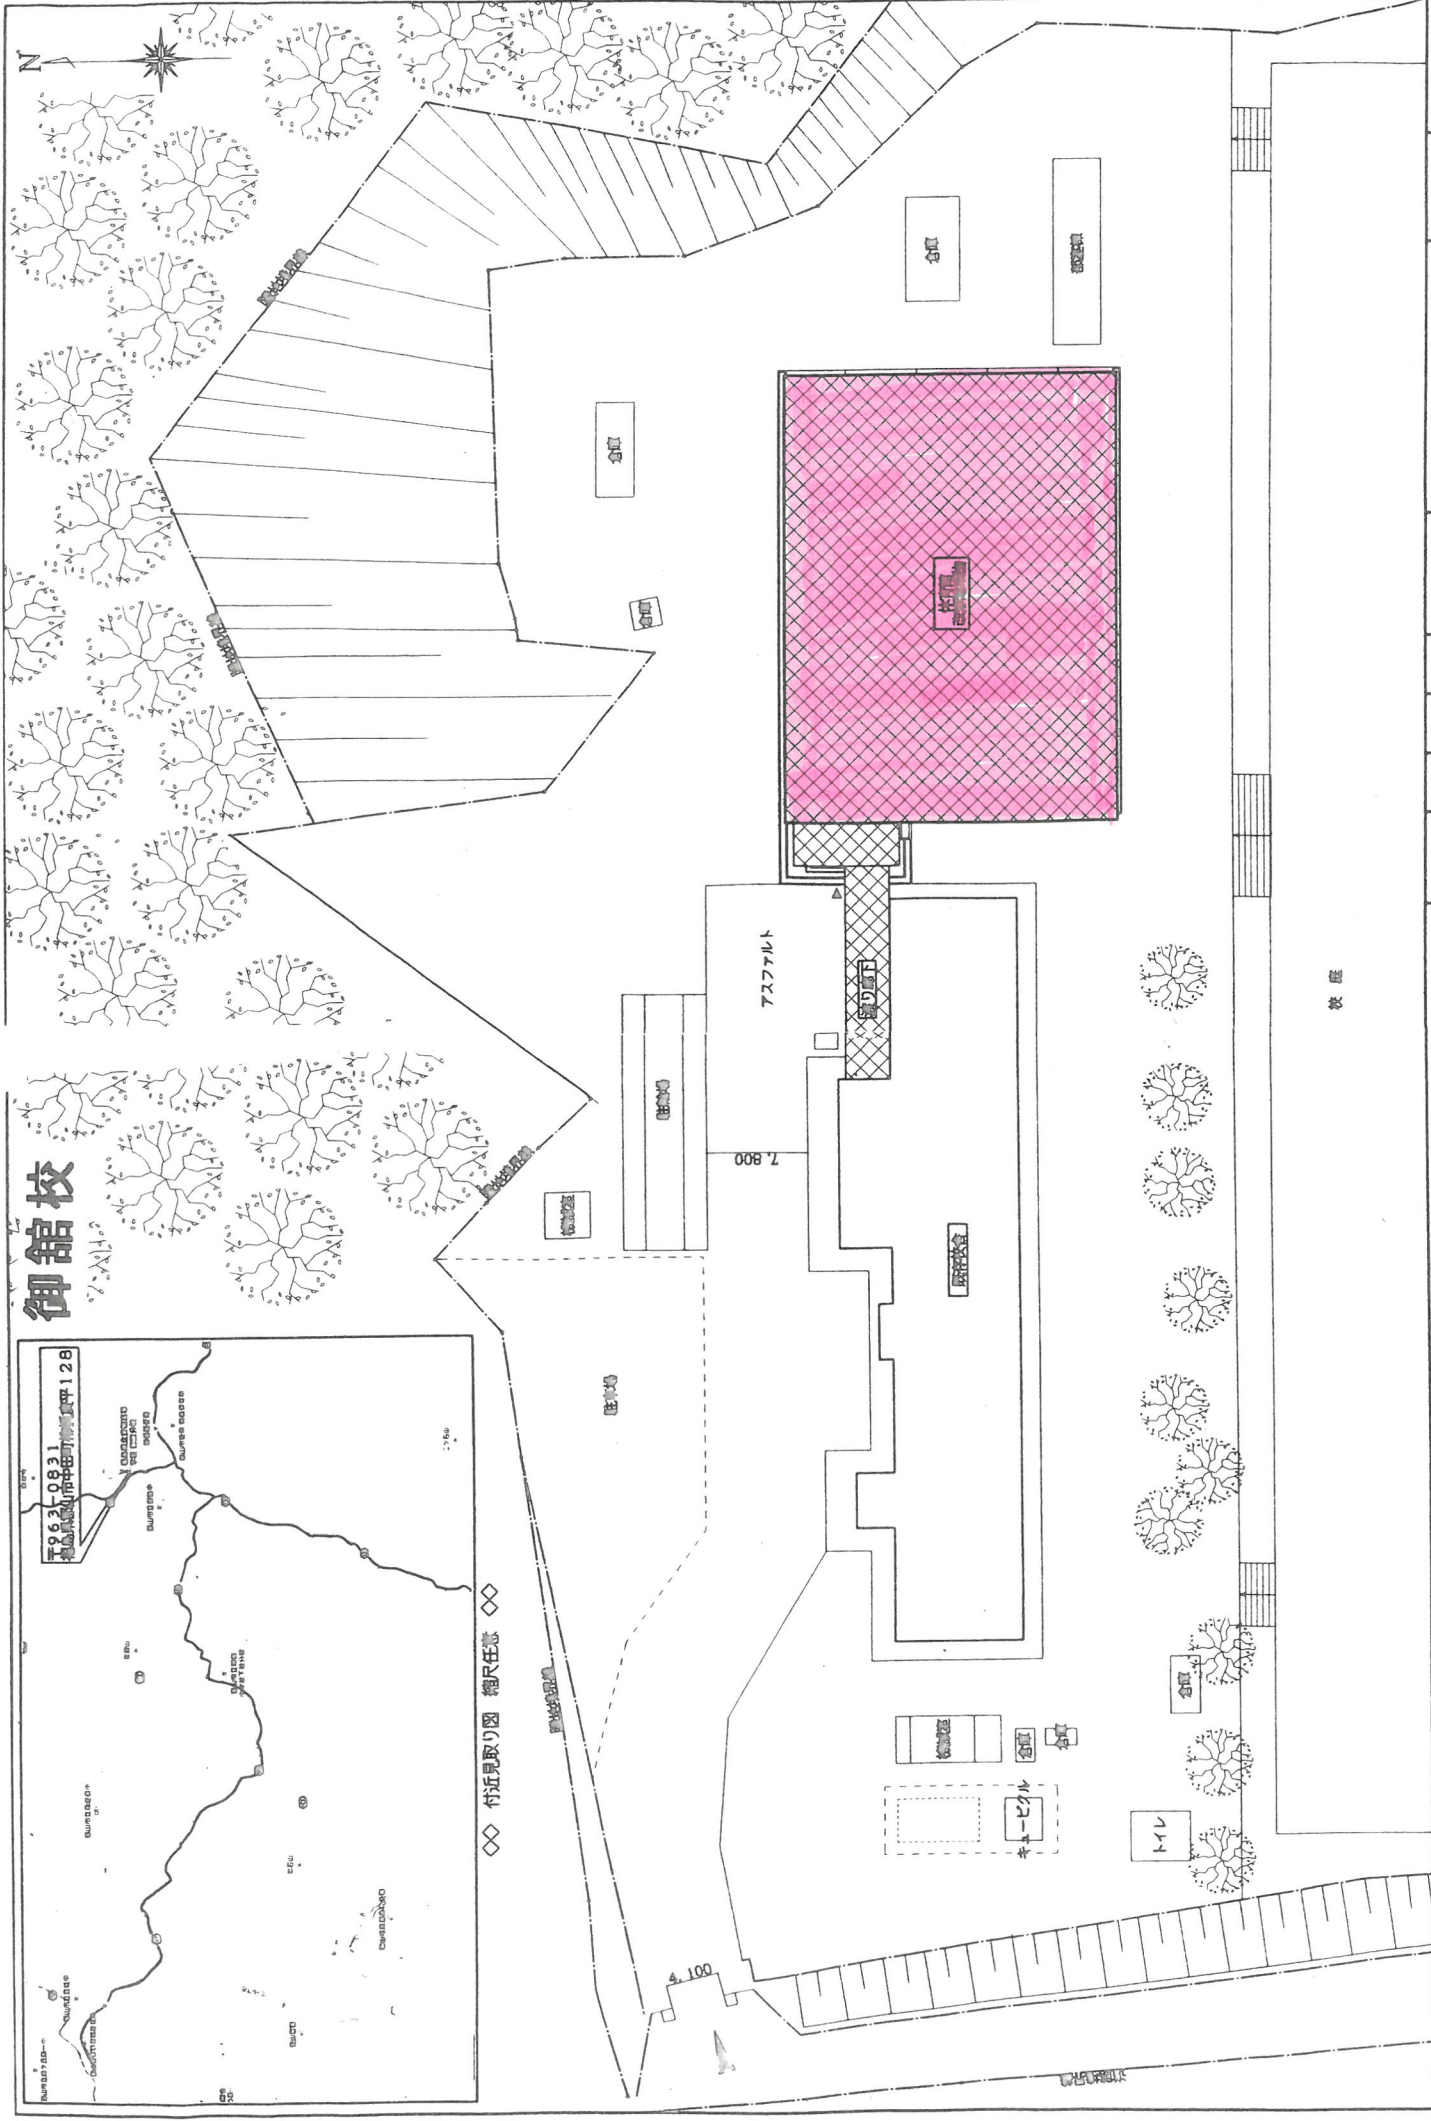

御館校

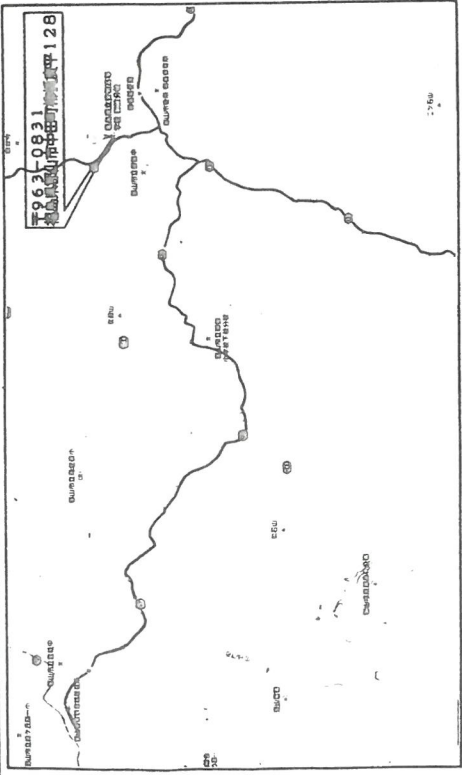

◇◇ 付近見取り図 縮尺任意 ◇◇

工事名称	安積高校御館校						
設計者	設計者	設計者	設計者	設計者	設計者	設計者	設計者
設計年月日	設計年月日	設計年月日	設計年月日	設計年月日	設計年月日	設計年月日	設計年月日
図面名	図面名	図面名	図面名	図面名	図面名	図面名	図面名
案内図・配置図	案内図・配置図	案内図・配置図	案内図・配置図	案内図・配置図	案内図・配置図	案内図・配置図	案内図・配置図
冊尺(A2版)	冊尺(A2版)	冊尺(A2版)	冊尺(A2版)	冊尺(A2版)	冊尺(A2版)	冊尺(A2版)	冊尺(A2版)
図面番号	図面番号	図面番号	図面番号	図面番号	図面番号	図面番号	図面番号

