

安積高等学校中校舎大規模改造工事（I期）に伴う
仮設トイレの賃貸借に関する仕様書

1 件名 安積高等学校中校舎大規模改造工事（I期）に伴う仮設トイレの賃貸借

2 契約期間 令和2年4月20日から令和2年9月19日

3 賃貸借物品とその数量及び設置場所

(1) 男子用

ア 仮設トイレ 水洗式小便器 6基及び水洗式洋式トイレ 4基

イ 付帯設備 手洗いシンク1、通路上の床板、目隠しフェンス、水洗用の給排水管

ウ 設置場所 生徒用北昇降口脇

(2) 女子用

ア 仮設トイレ 水洗式洋式トイレ 5基

イ 付帯設備 手洗いシンク1、通路上の床板、目隠しフェンス、水洗用の給排水管、
雨除け屋根

ウ 設置場所 中庭特別教室脇

4 設置等の仕様

(1) 設置する水洗式小便器及び水洗式洋式トイレは、個室タイプを並べて設置するものとし、給排水設備を備えること。

(2) 給水は近接の蛇口から、排水は近接の汚水枦へそれぞれ通じる配管を設置、接続するものとする。


(3) 男子用、女子用に各1つ手洗いシンクを備えること。

(4) 仮設トイレの周囲（通路を除く）はシート状の目隠しフェンスで覆い、外からの視線を遮断すること。

(5) 通路上は床板を設置し、内履きでの使用が可能となるようにすること。

(6) 女子用は、屋外への設置となるため、雨天での利用が可能となるよう簡易な屋根を設置すること。

【仮設トイレ設置場所等】

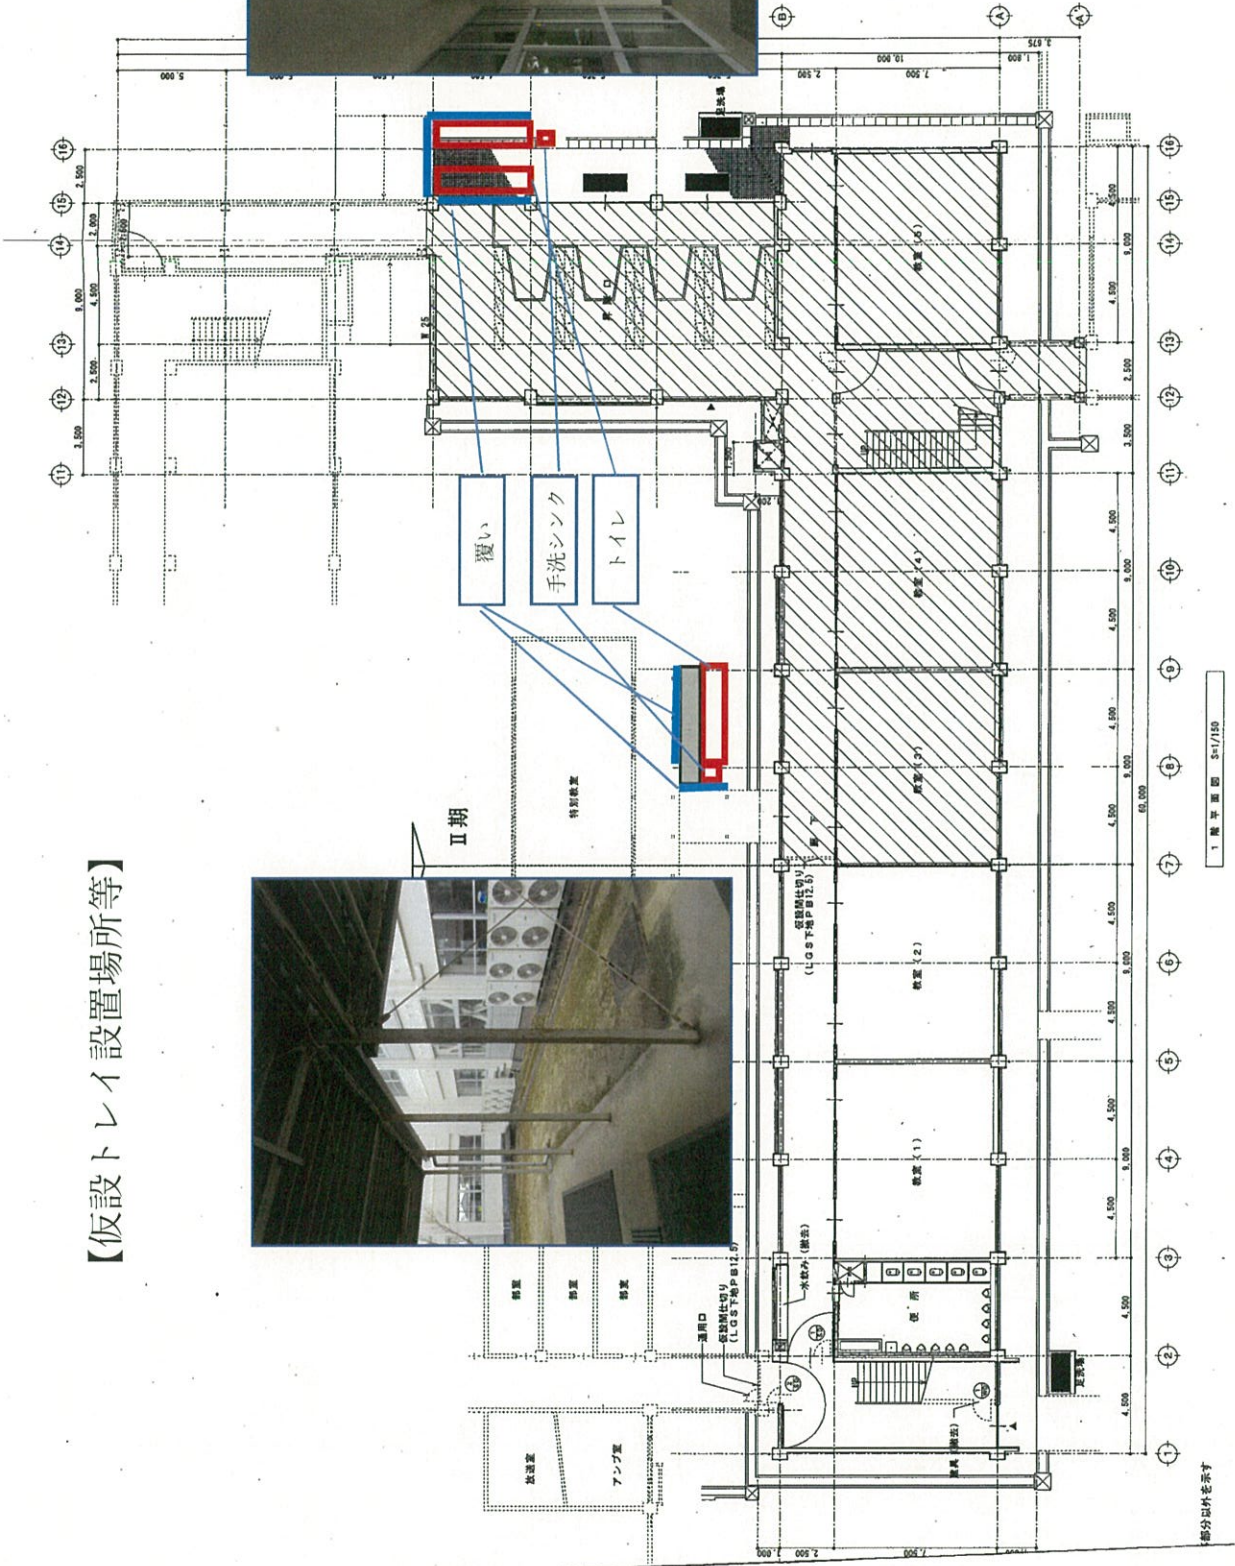

1 假平面図 S1/150

部分以外を表示