


# 福島県立安積高等学校本校

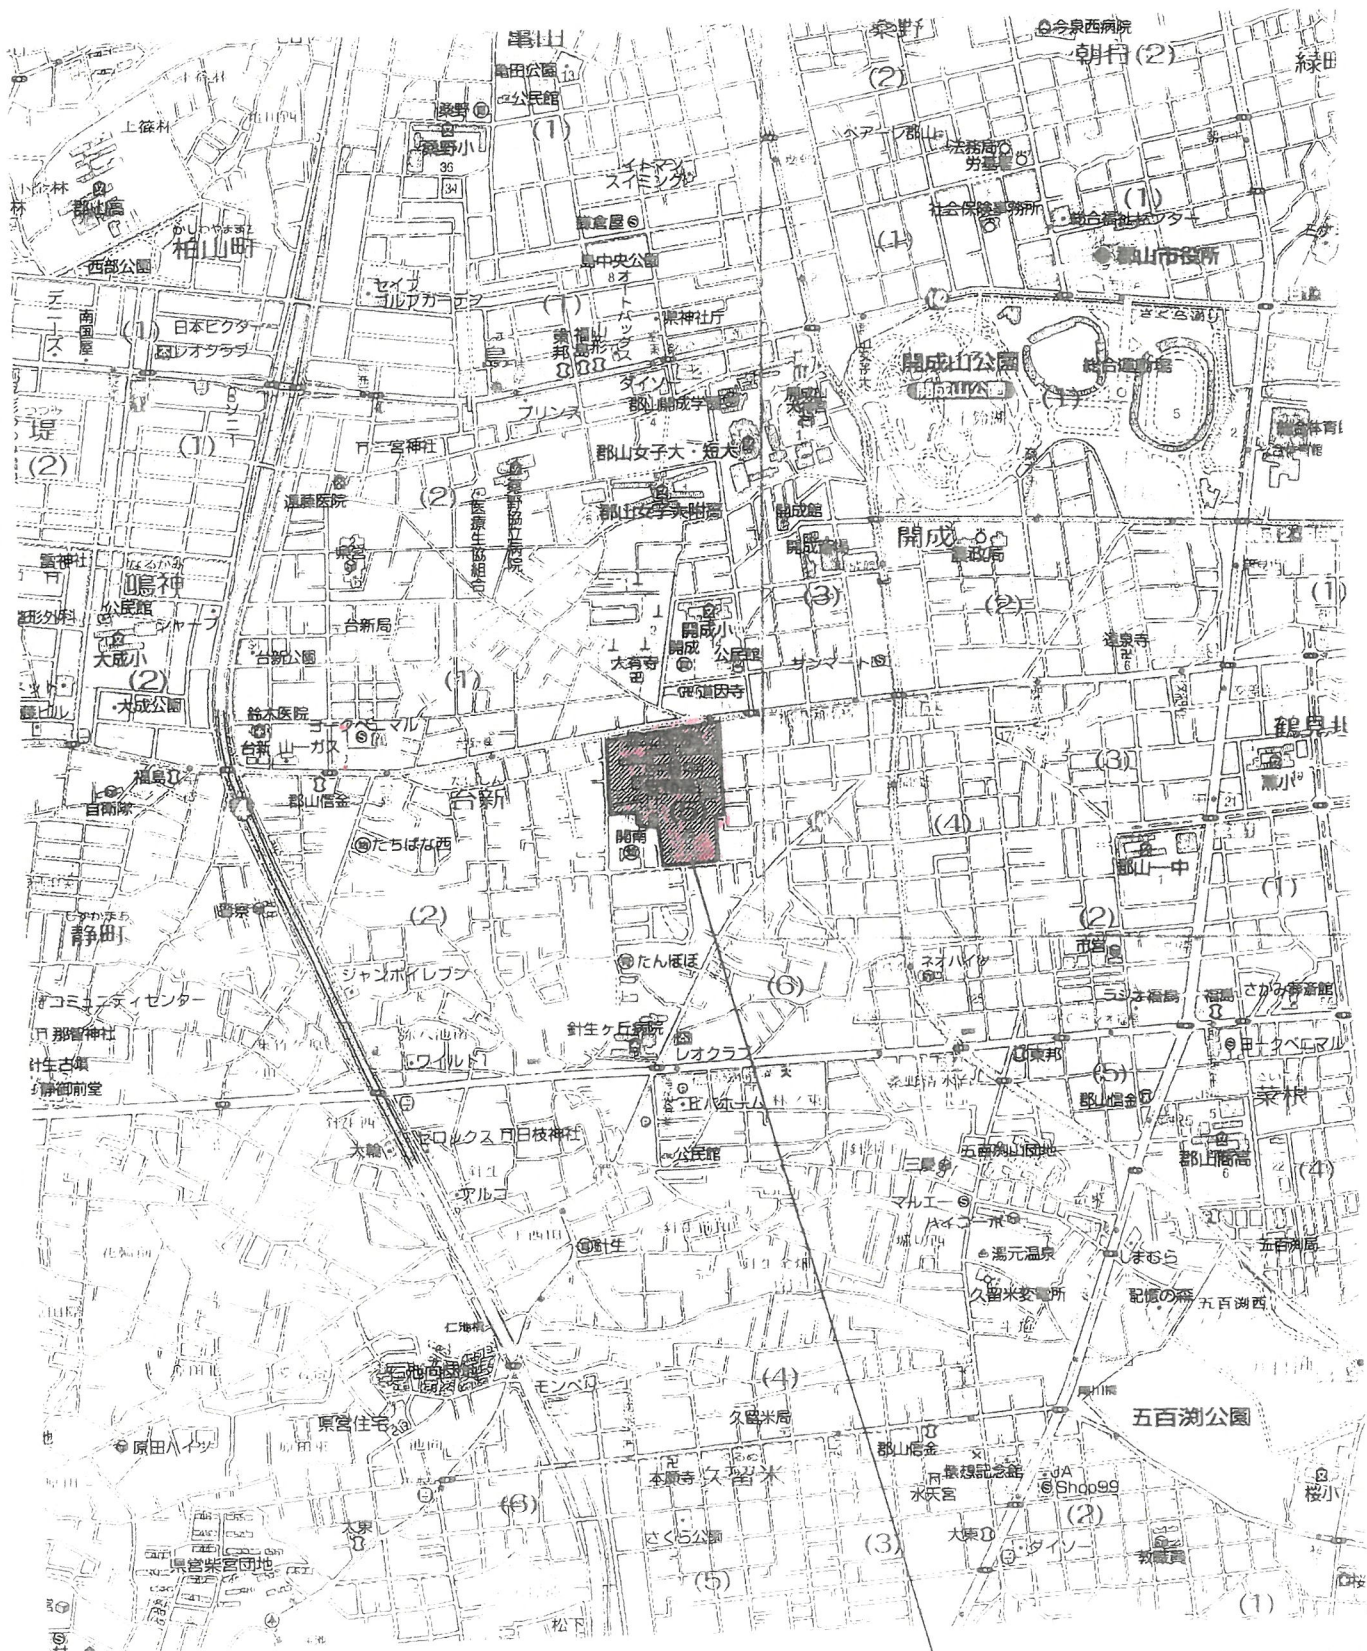


付近見取図

履行場所：福島県立安積高等学校  
 本校：郡山市開成五丁目25番63号


# 福島県立安積高等学校本校 校舎配置図

# 学校平面図

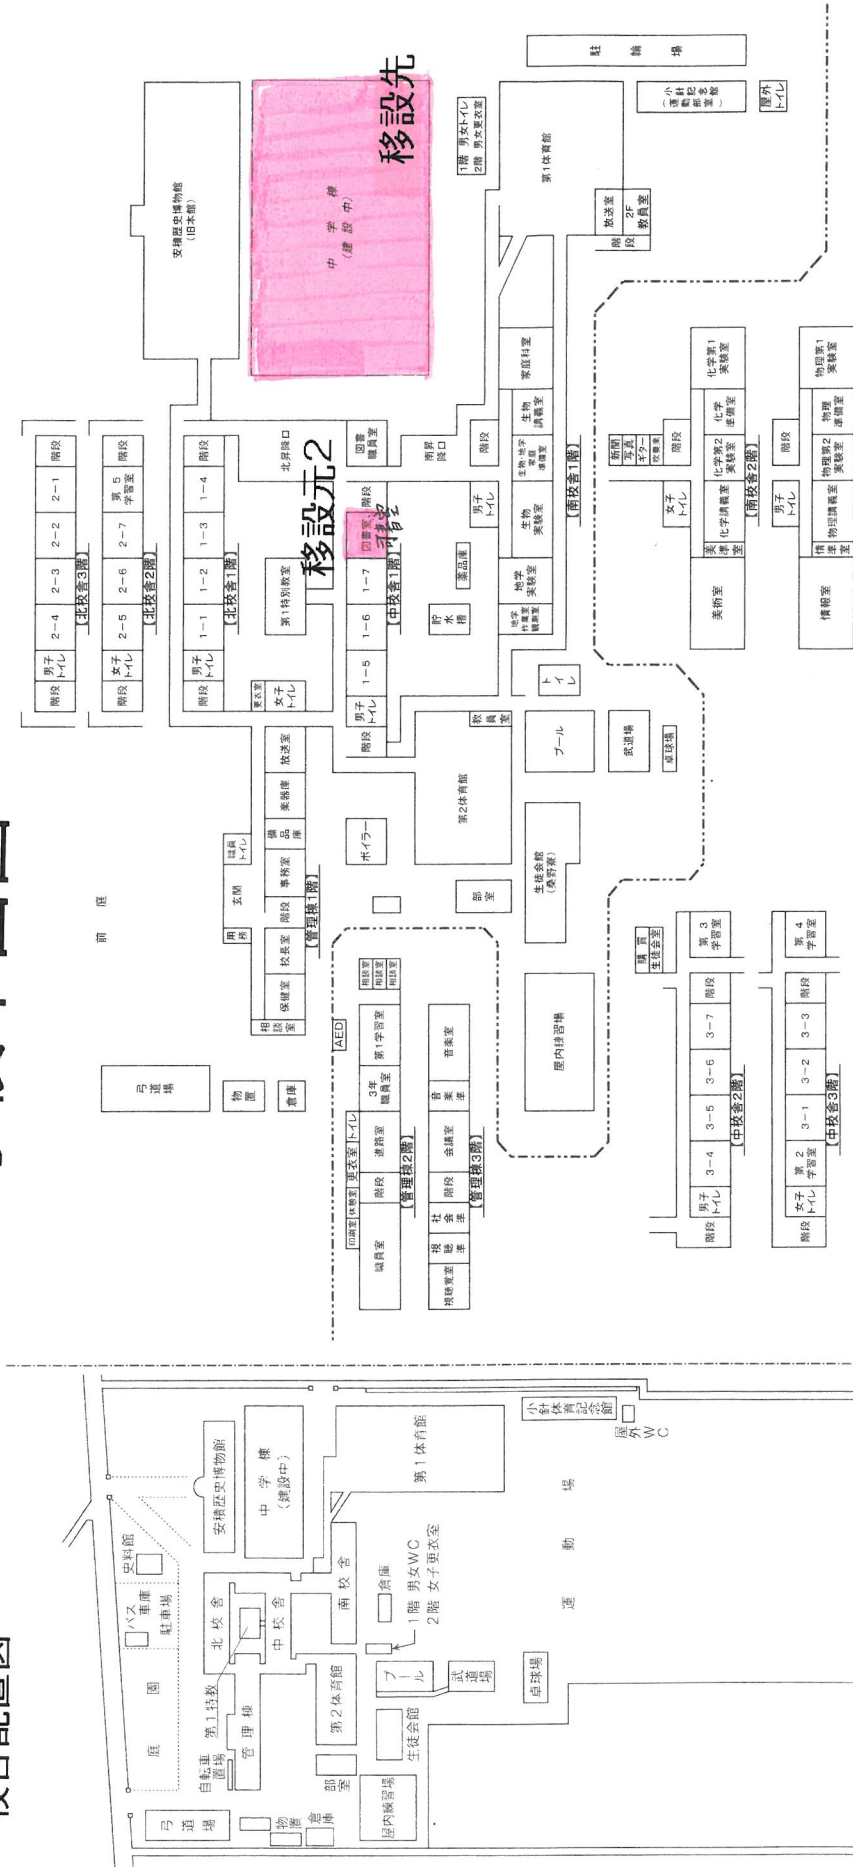




# 福島県立安積高等学校御館校 学校位置図

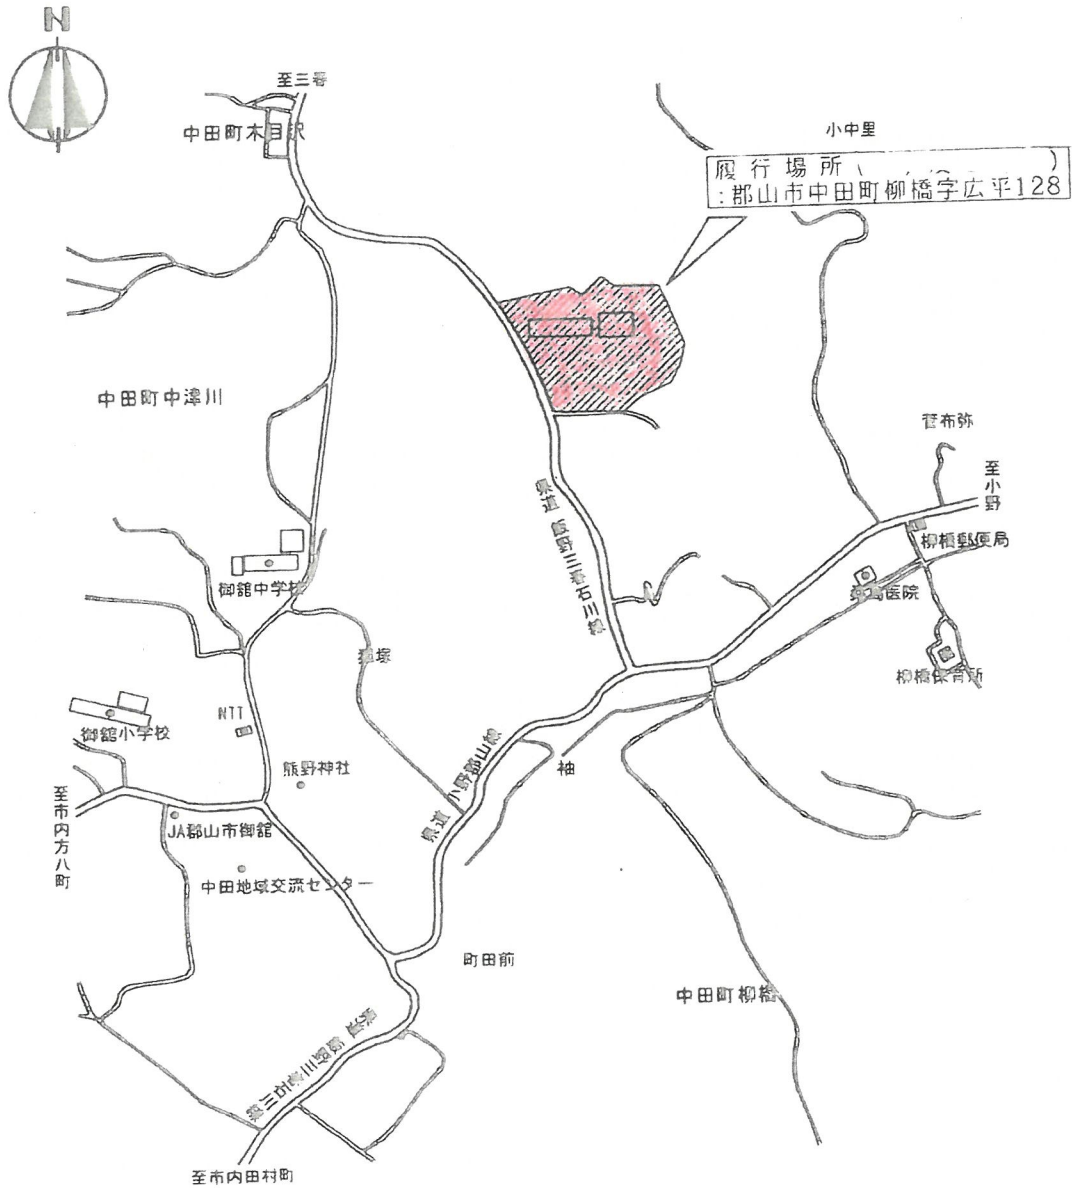


案内図

# 御館校

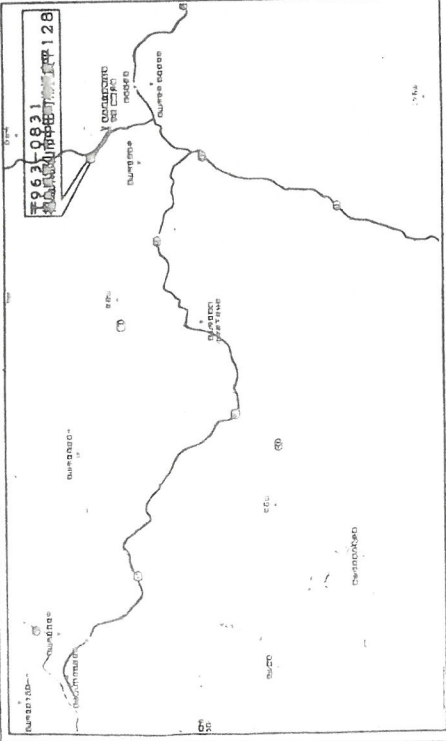

◇◇ 村近景取り図 樹尺任意 ◇◇

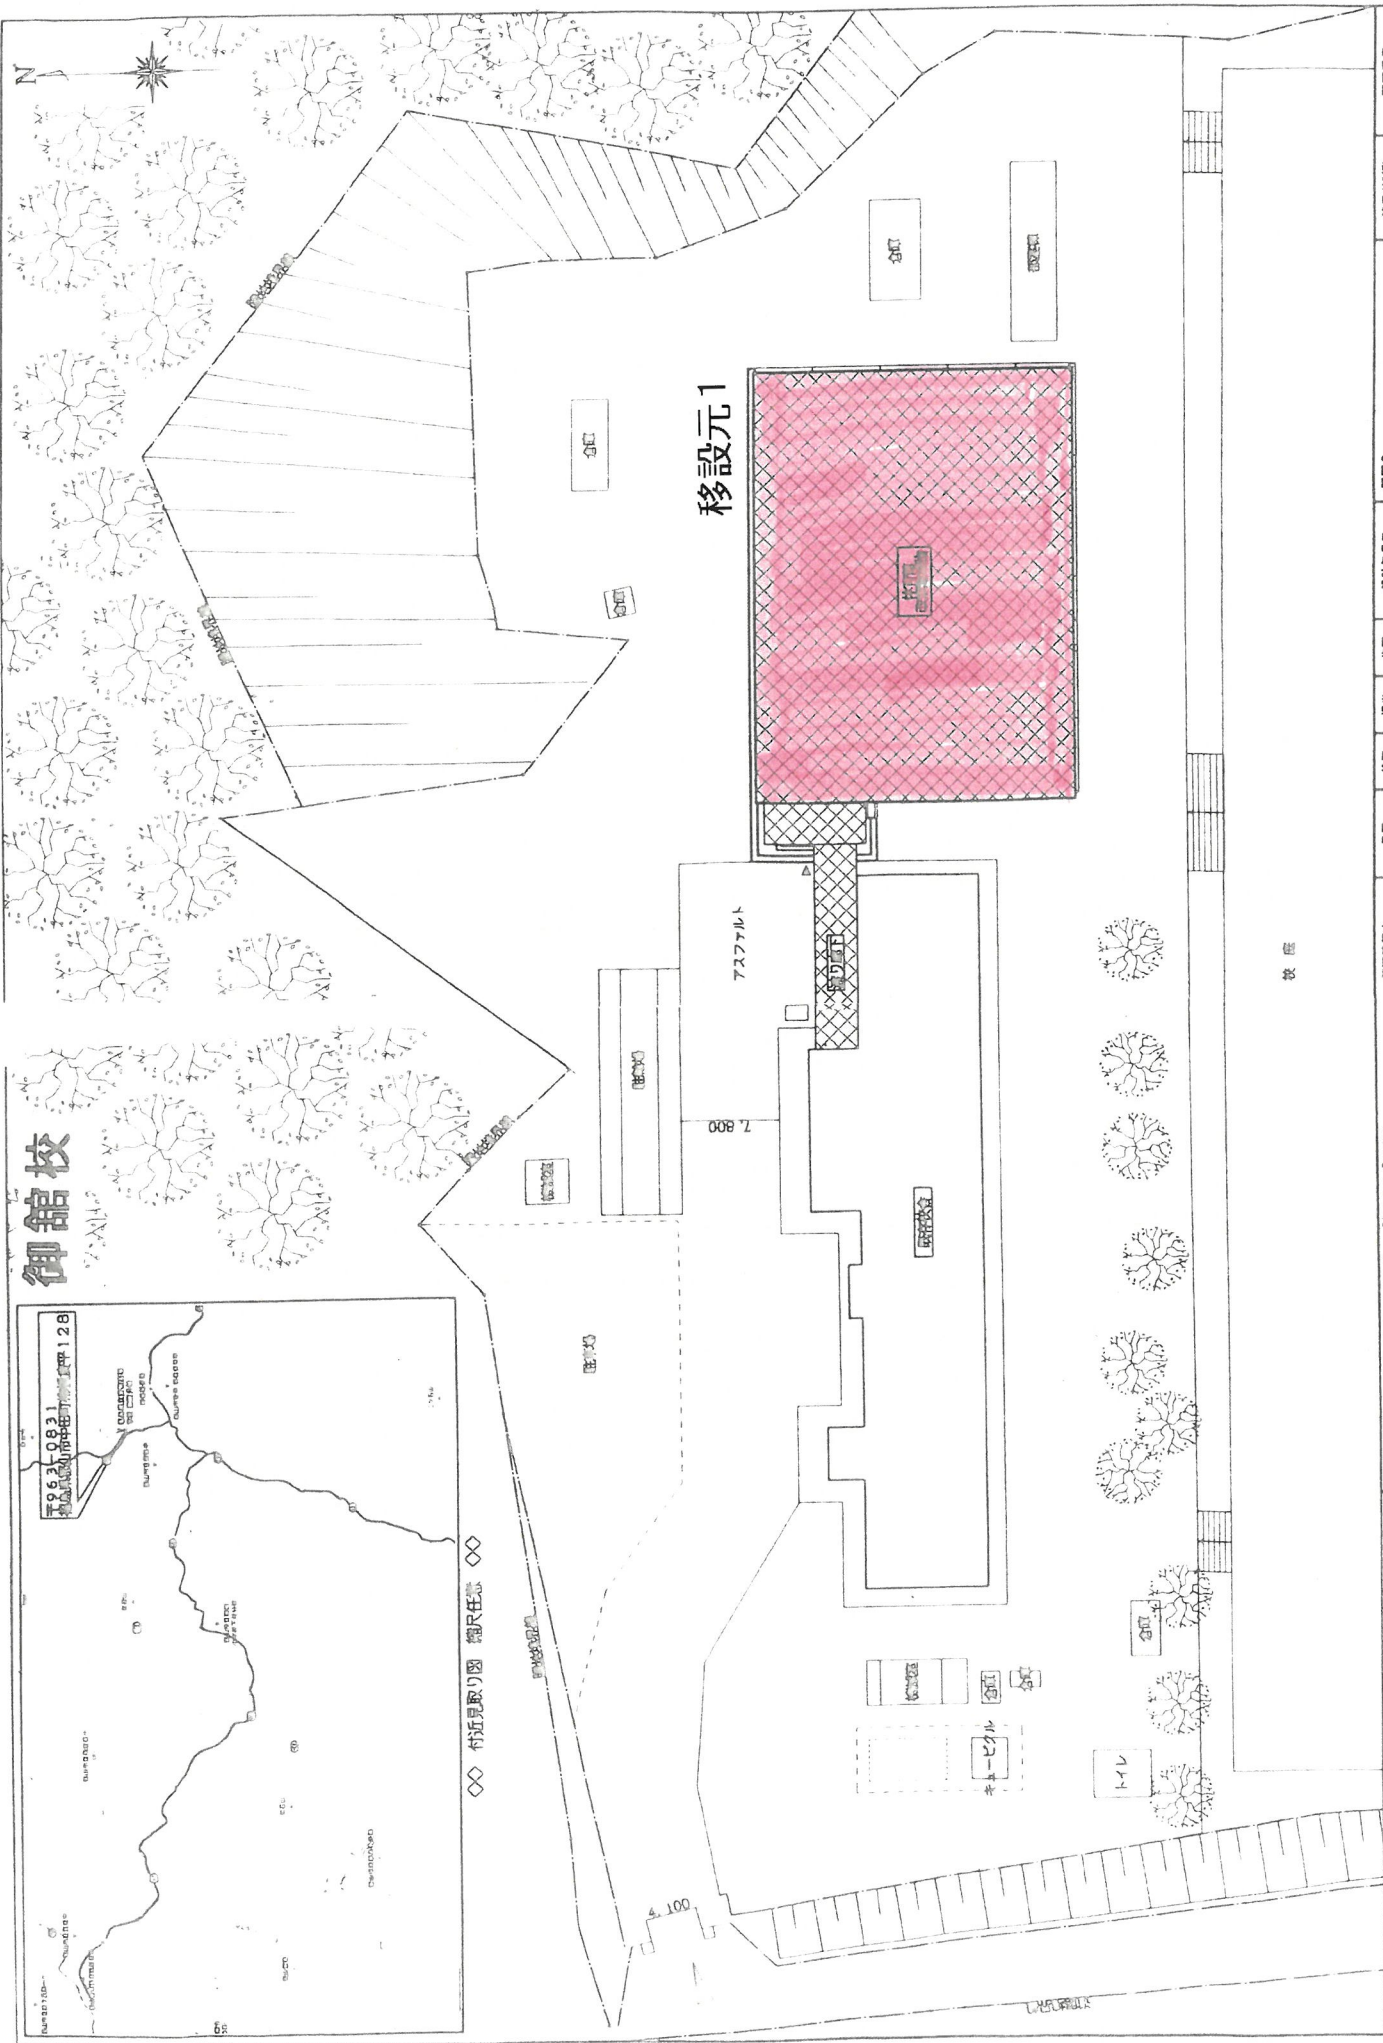

移設元1

アサファルト  
7,800

4,100

図面番号	図面名称	図面年月日	作図	検印	承認	申請担当者	備考	樹尺 (A2/B5)	図面番号
	案内図・配置図								